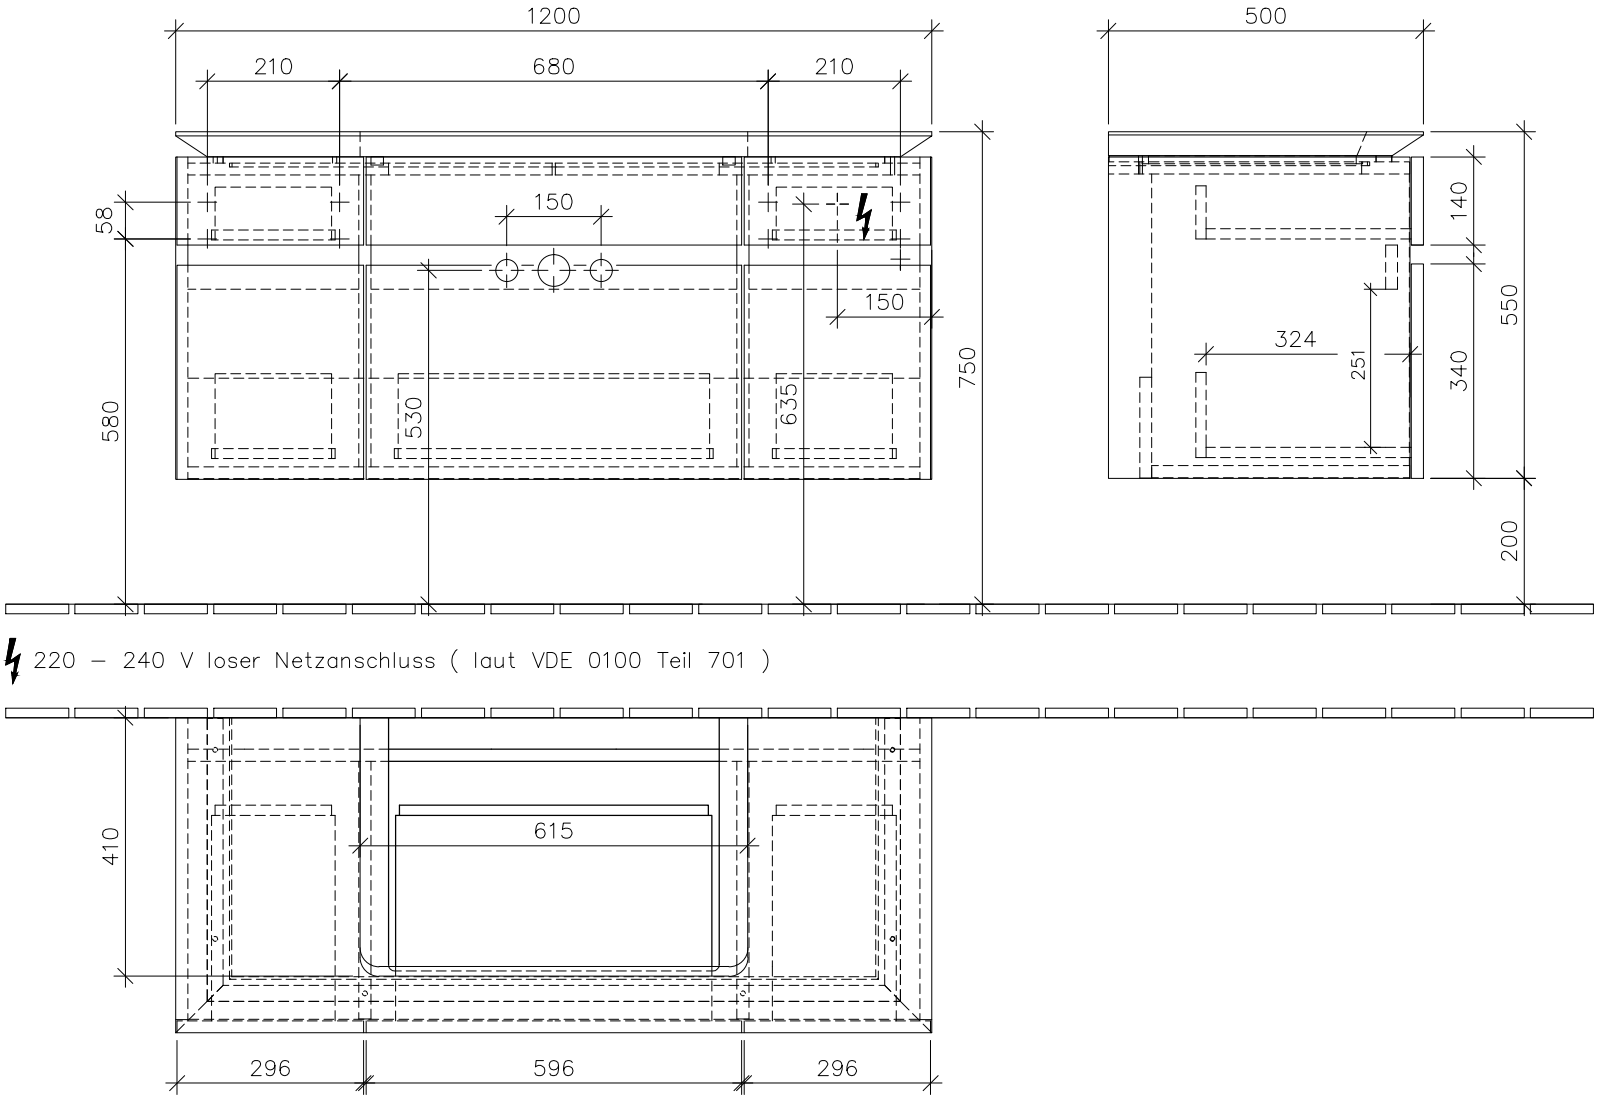

Villeroy & Boch 1748	***B215 00 / L0 XX***	Zeichner	SCMI	09.02.2015
	Waschtischunterbau	**LEGATO**		
	Typenzeichnung			1:12

Diese Zeichnung ist unser geistiges Eigentum und darf ohne unsere Genehmigung nicht kopiert oder Dritten zugänglich gemacht werden.