


3T207

+ 3T207 64 A - WT

+ 3T207 9Z B - Clou

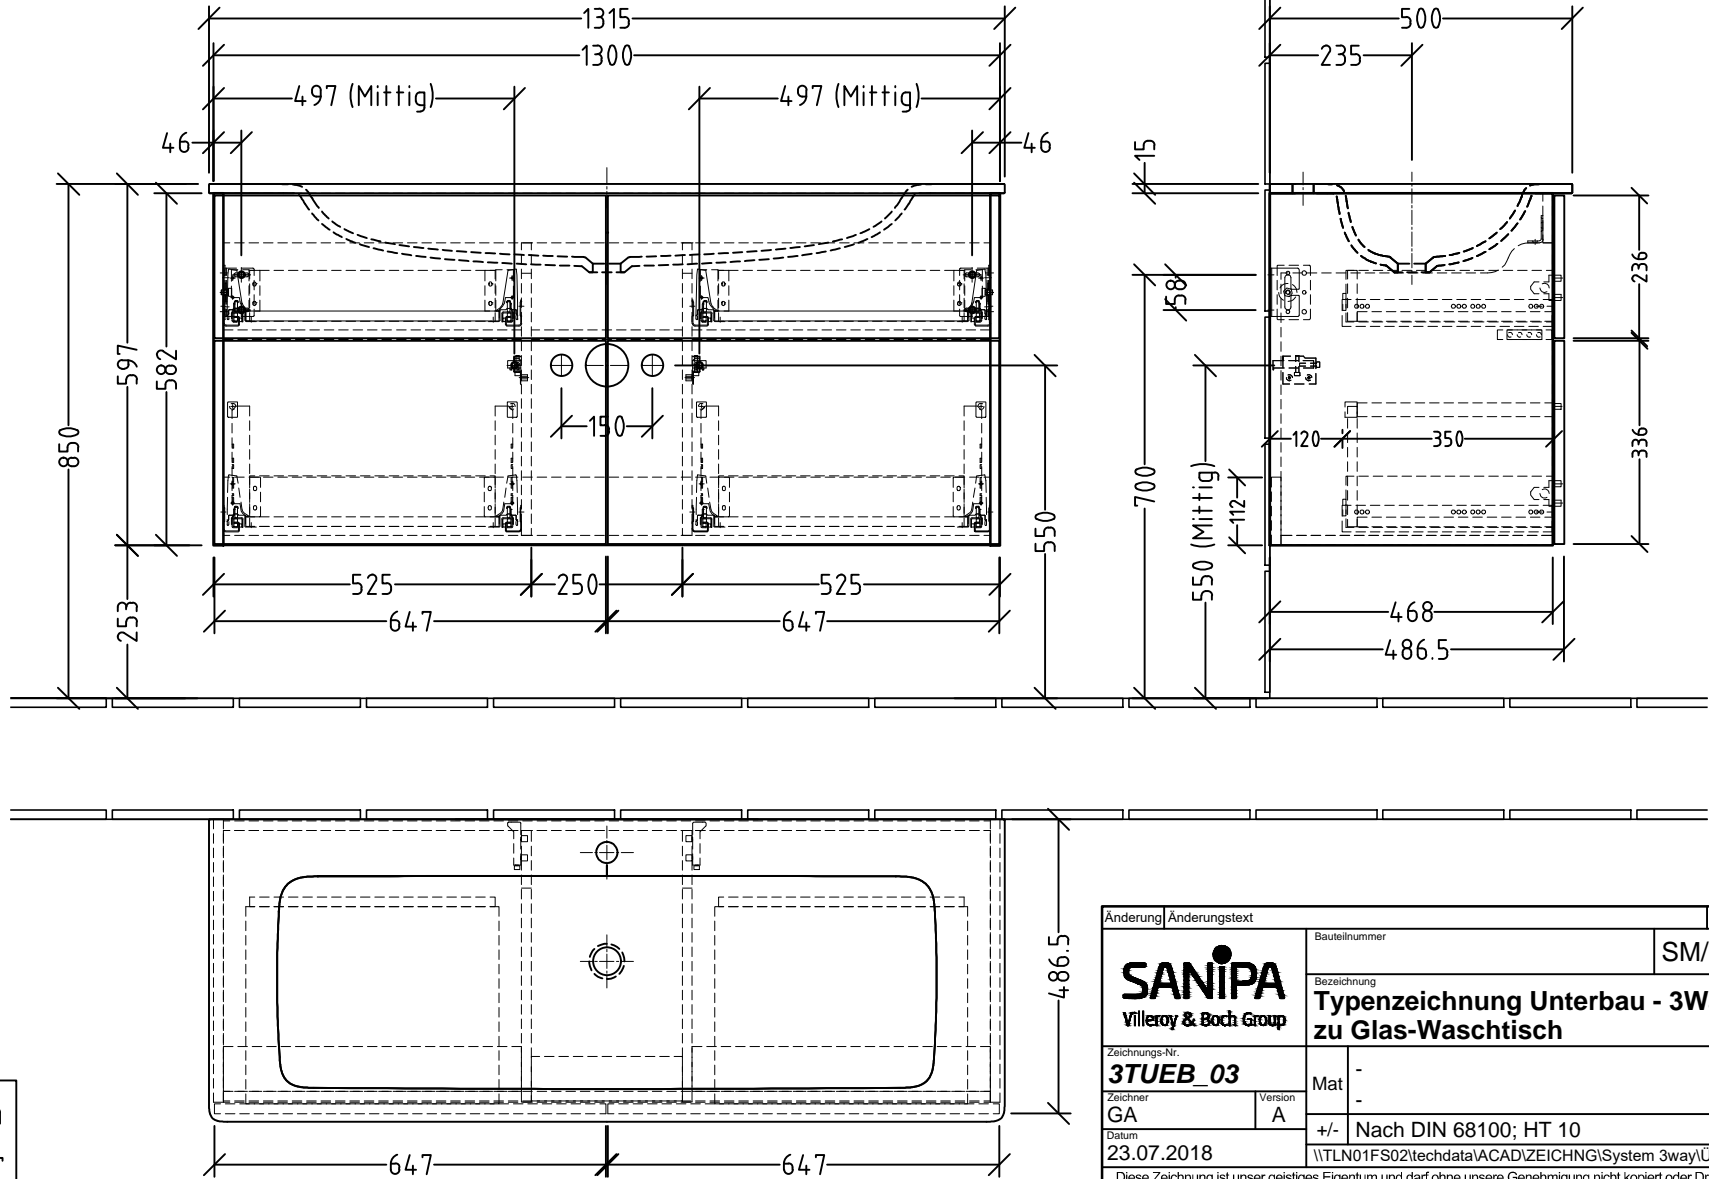

Siphonangaben
vom Hersteller

Anderung	Anderungstext	Revisor	Datum
SANIPA Villeroy & Boch Group		Bauteilnummer SM/SF	
Zeichnungs-Nr. 3TUEB_03		Bezeichnung Typenzeichnung Unterbau - 3Way zu Glas-Waschtisch	
Zeichner GA	Version A	Mat -	
Datum 23.07.2018		+/- Nach DIN 68100; HT 10	
\\TLN01FS02\techdata\ACAD\ZEICHNG\System 3way\Übersicht 3T			
Diese Zeichnung ist unser geistiges Eigentum und darf ohne unsere Genehmigung nicht kopiert oder Dritten zugänglich gemacht werden.			