
BR/BS/BP 106-111

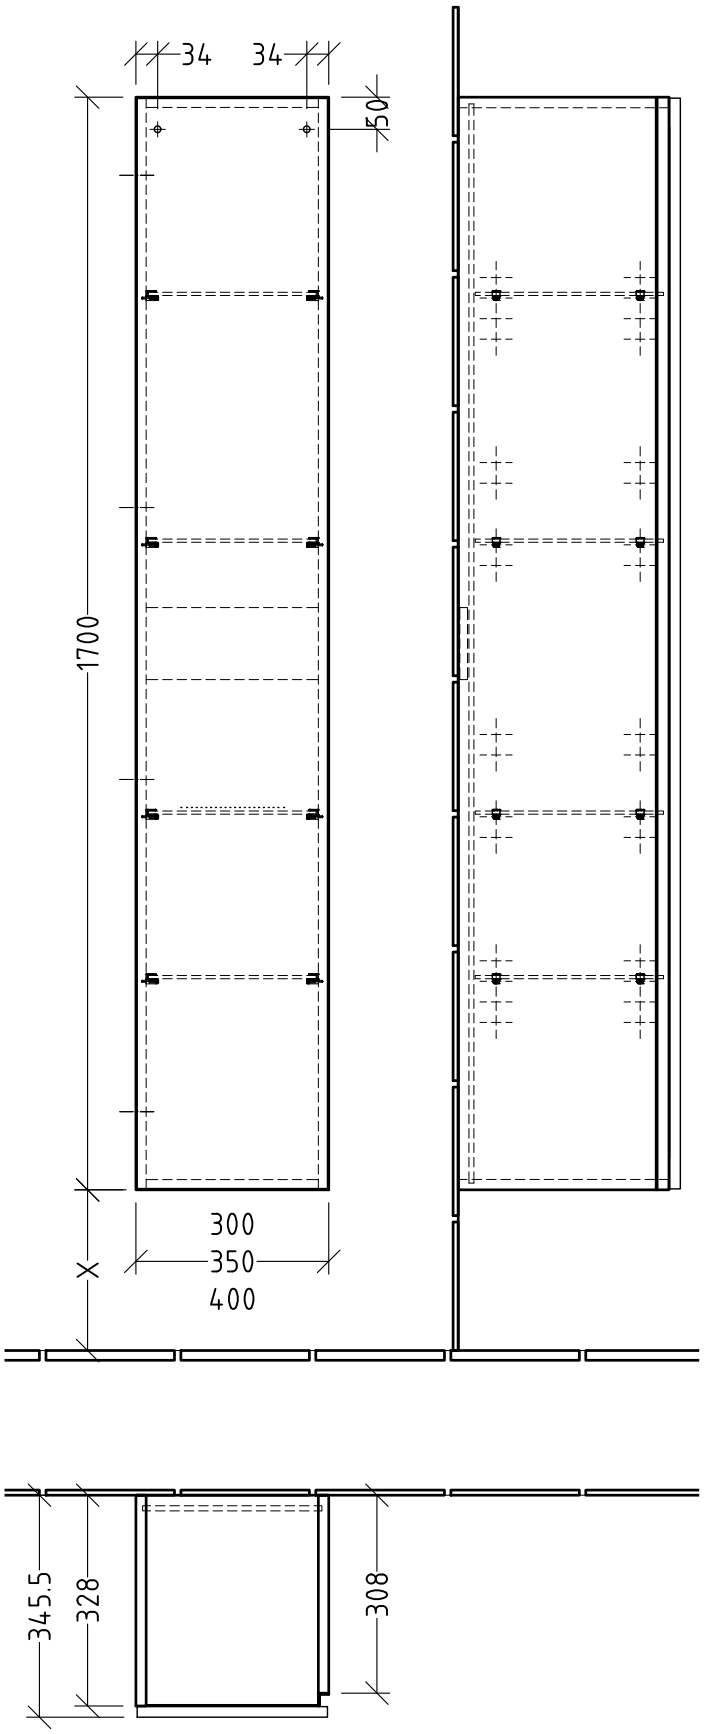

SANIPA Villeroy & Boch Group	Montagezeichnung ***3way - BR, BS, BP***	Zeichner SKJ Datum 08.06.2017	Alle Angaben in mm - Technische Änderungen vorbehalten. Diese Zeichnung ist unser geistiges Eigentum und darf ohne unsere Genehmigung nicht kopiert oder Dritten zugänglich gemacht werden.

3WUEB-05_SCHRÄNKE