

Siphonangaben
vom Hersteller

SM/SF/SP 160
SM/SF/SP 162
SM/SF/SP 164
Anschlag links

SM/SF/SP 161
SM/SF/SP 163
SM/SF/SP 165
Anschlag rechts

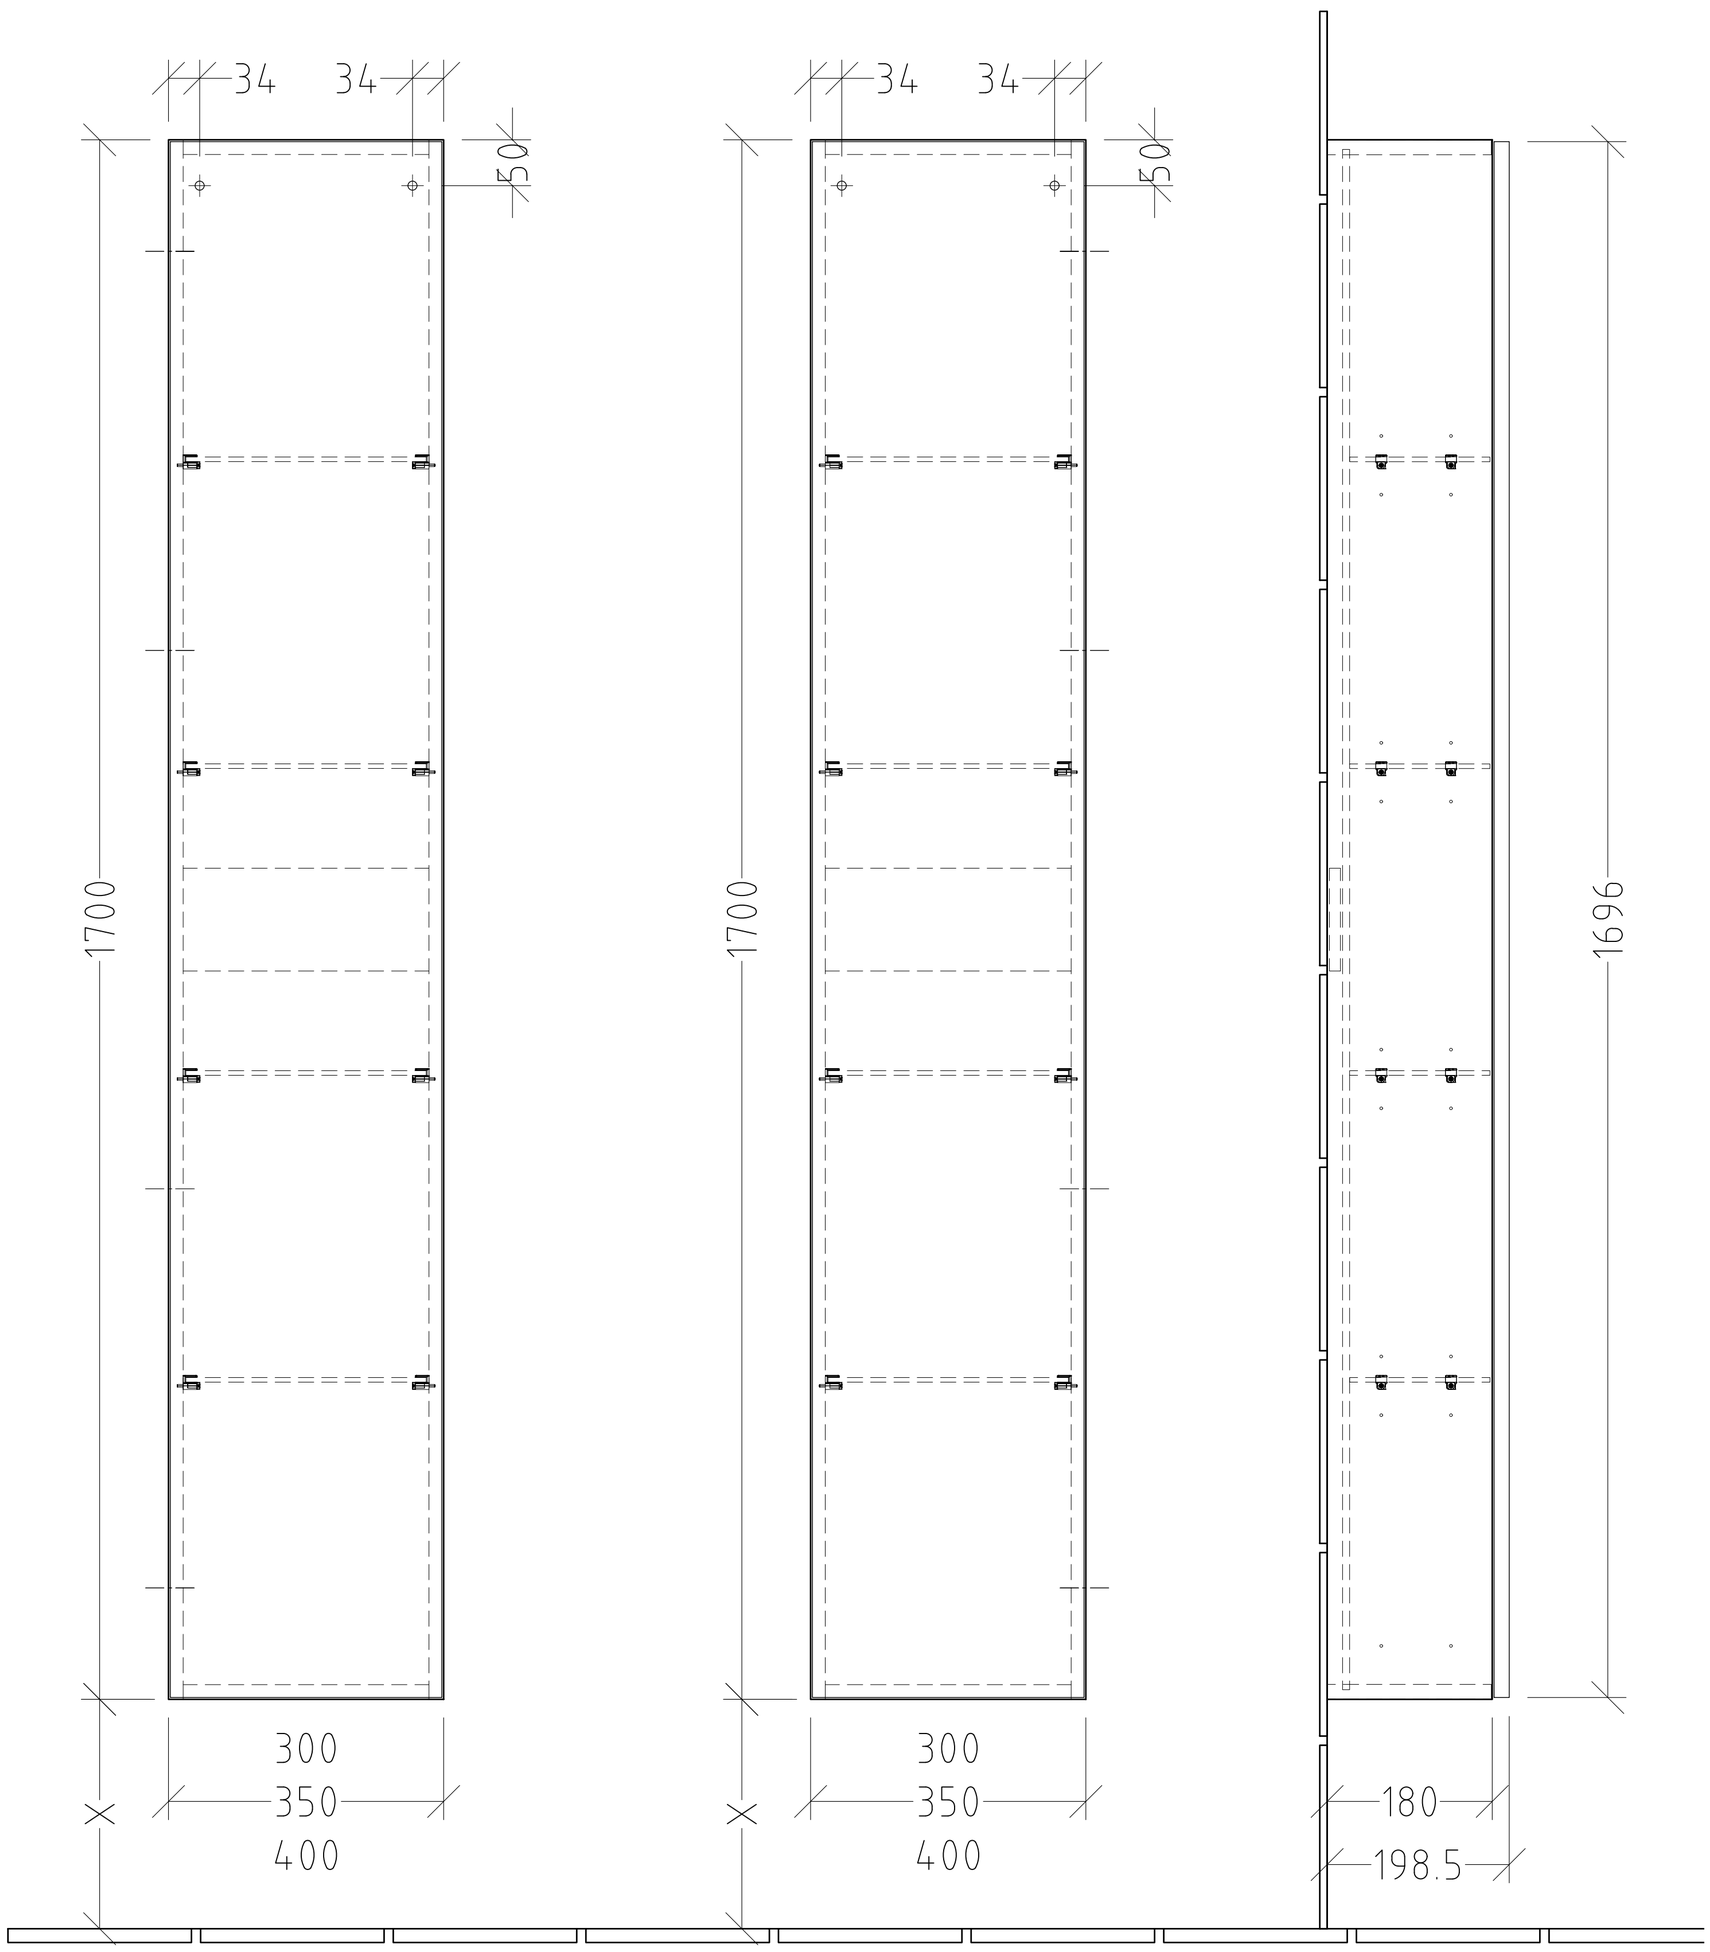

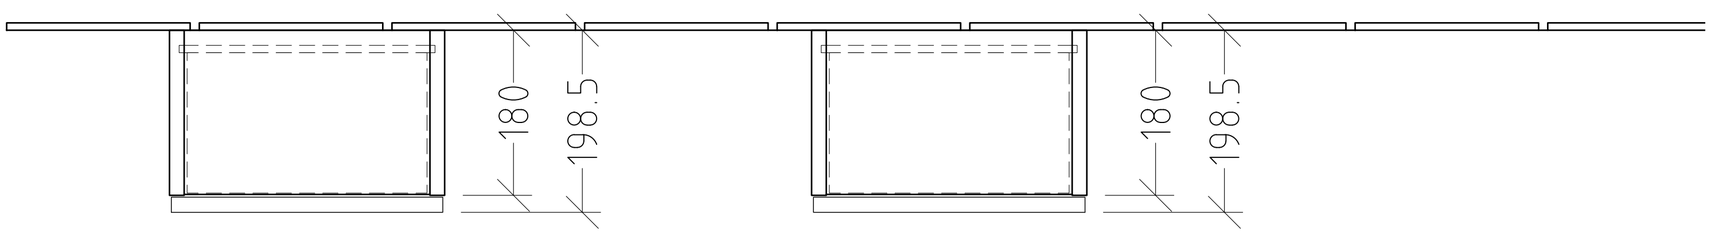

SANIPA Villeroy & Boch Group	Montagezeichnung ***3way - SM, SF, SP***	Zeichner SKJ Datum 25.11.2021	Alle Angaben in mm - Technische Änderungen vorbehalten. Diese Zeichnung ist unser geistiges Eigentum und darf ohne unsere Genehmigung nicht kopiert oder Dritten zugänglich gemacht werden.

3TUEB-05-1_SCHRÄNKE_T180