
SM/SF/SP 090-095

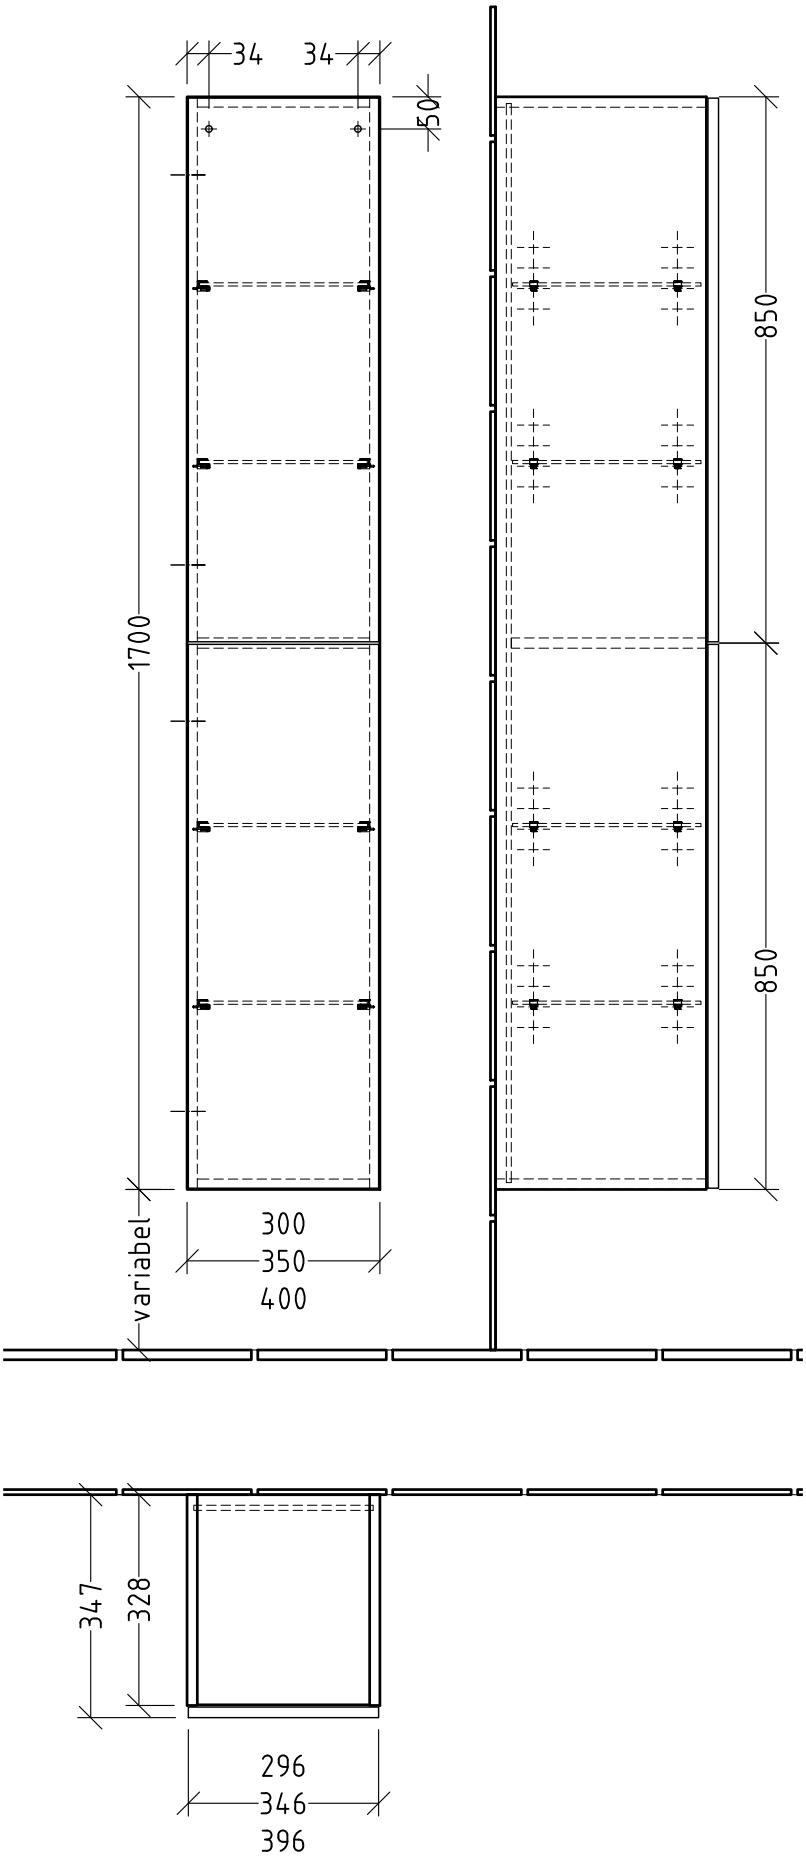

SANIPA Villeroy & Boch Group	Montagezeichnung ***3way - SM, SF, SP***	Zeichner SKJ Datum 05.08.2020	Alle Angaben in mm - Technische Änderungen vorbehalten. Diese Zeichnung ist unser geistiges Eigentum und darf ohne unsere Genehmigung nicht kopiert oder Dritten zugänglich gemacht werden.

3TUEB-05_SCHRÄNKE