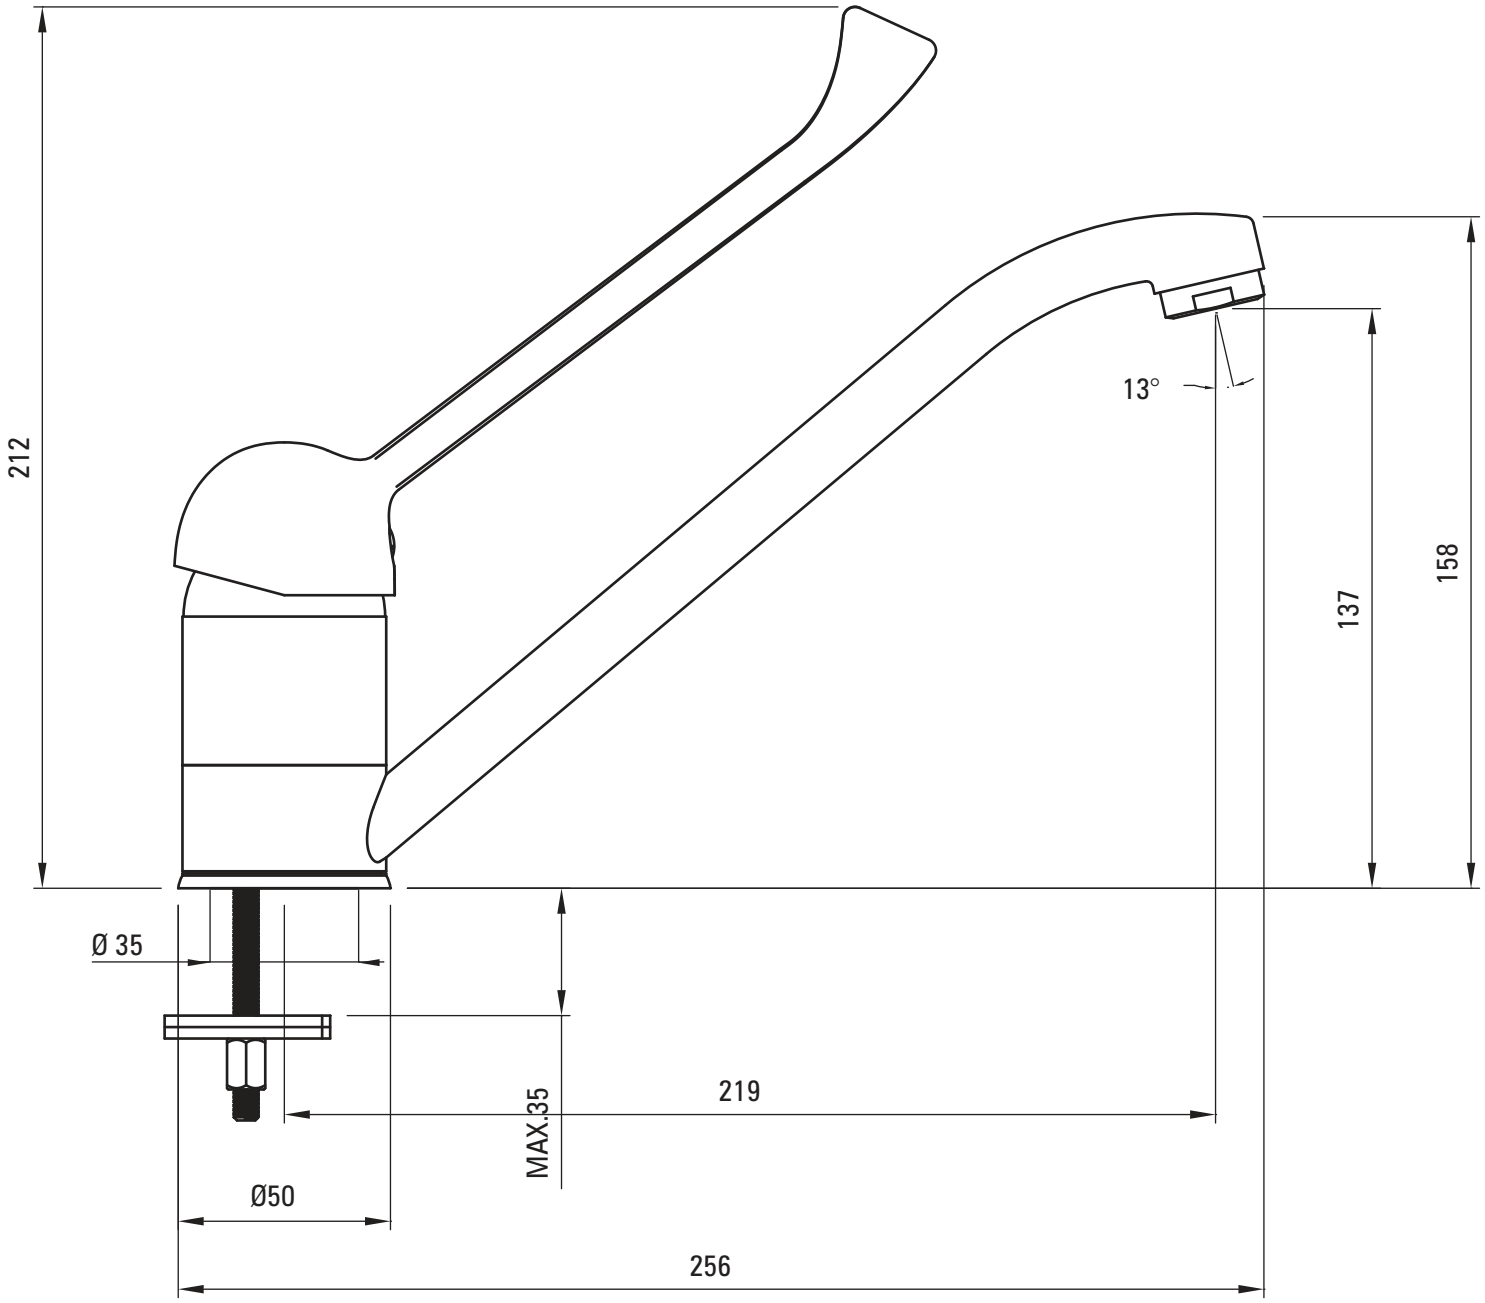

212
13°
158
137
Ø 35
MAX.35
219
Ø50
256