
BR/BS/BP 617___

zu Subway 2.0 # 7175 D0/D1

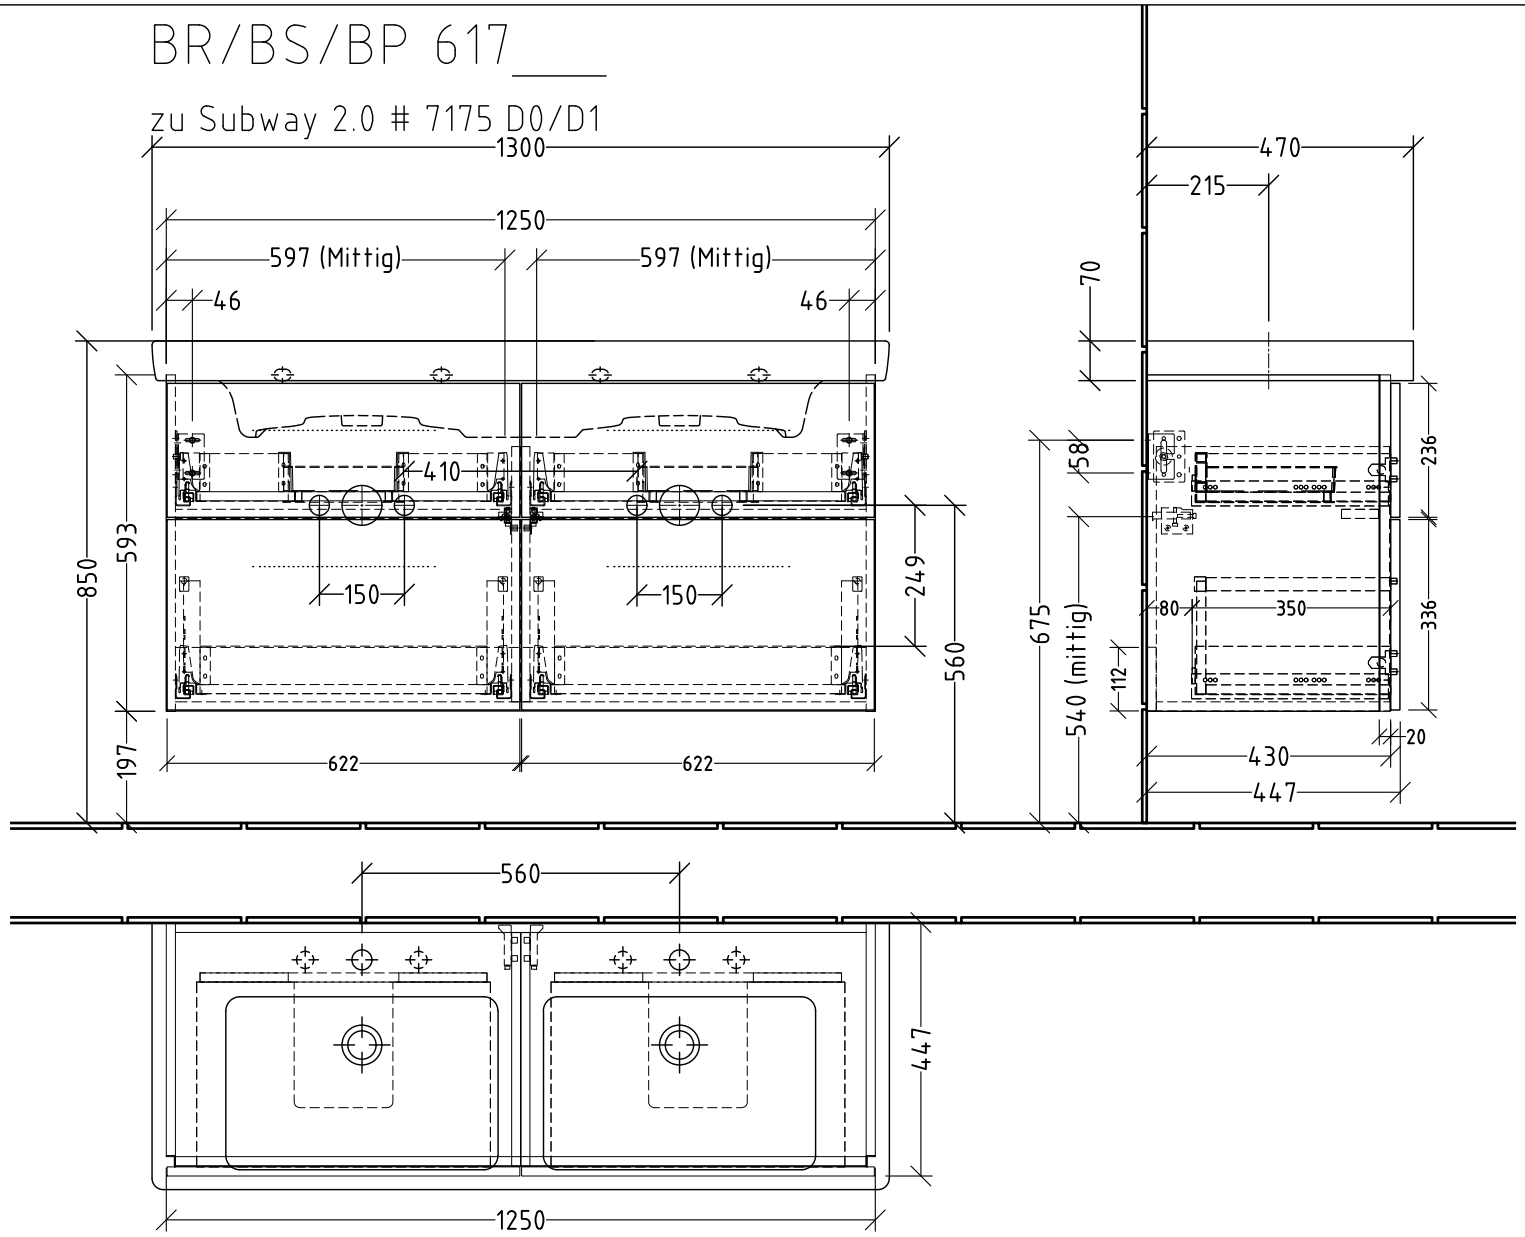

Siphonangaben vom Hersteller

SANIPA
Villeroy & Boch Group

Montagezeichnung

3way - BR, BS, BP

Zeichner	SKJ
Datum	12.06.2017

Alle Angaben in mm - Technische Änderungen vorbehalten.
Diese Zeichnung ist unser geistiges Eigentum und darf ohne unsere Genehmigung nicht kopiert oder Dritten zugänglich gemacht werden.

3WUEB-12 SUBWAY 2.0