

3T204___

+ 3T204 64 A - WT
+ 3T204 9Z B - Clou

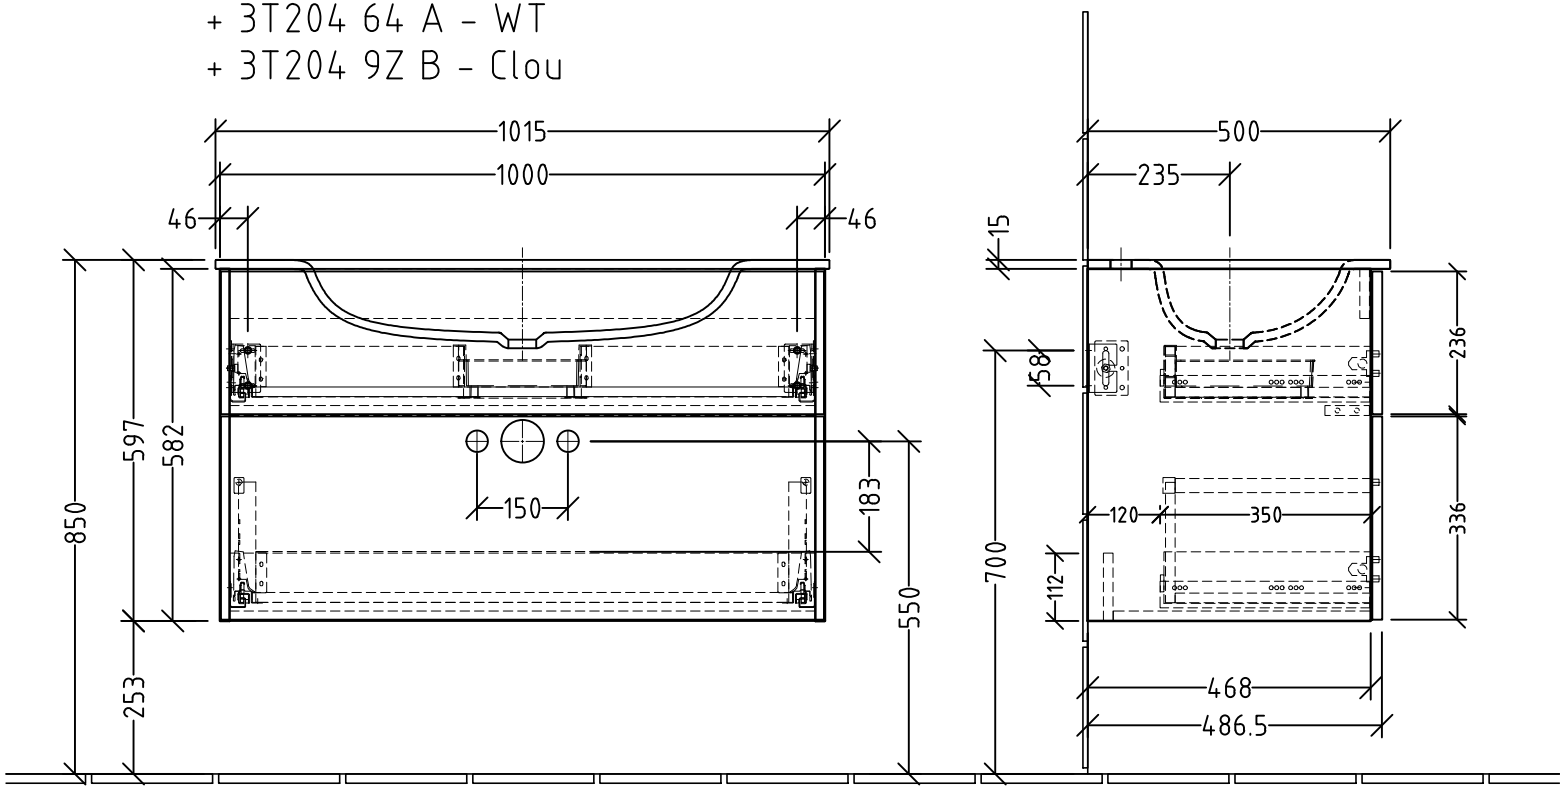

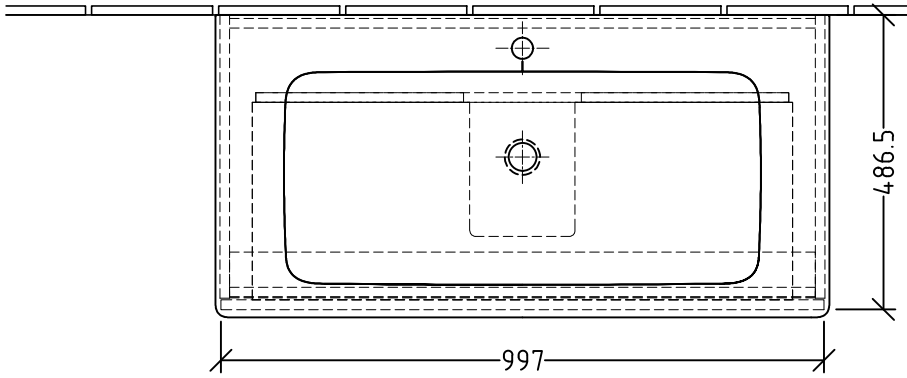

Siphonangaben vom Hersteller

Änderung	Änderungstext	Revisor	Datum

SANIPA Villeroy & Boch Group

Bauteilnummer: SM/SF

Bezeichnung: **Typenzeichnung Unterbau - 3Way zu Glas-Waschtisch**

Zeichnungs-Nr.: ***3TUEB_03***

Zeichner: GA | Version: A

Datum: 23.07.2018

Mat: - / -

+/-: Nach DIN 68100; HT 10

\\TLN01FS02\techdata\ACAD\ZEICHNG\System 3way\Übersicht 3T

Diese Zeichnung ist unser geistiges Eigentum und darf ohne unsere Genehmigung nicht kopiert oder Dritten zugänglich gemacht werden.