
3T689

zu Renova Plan Slim 122230

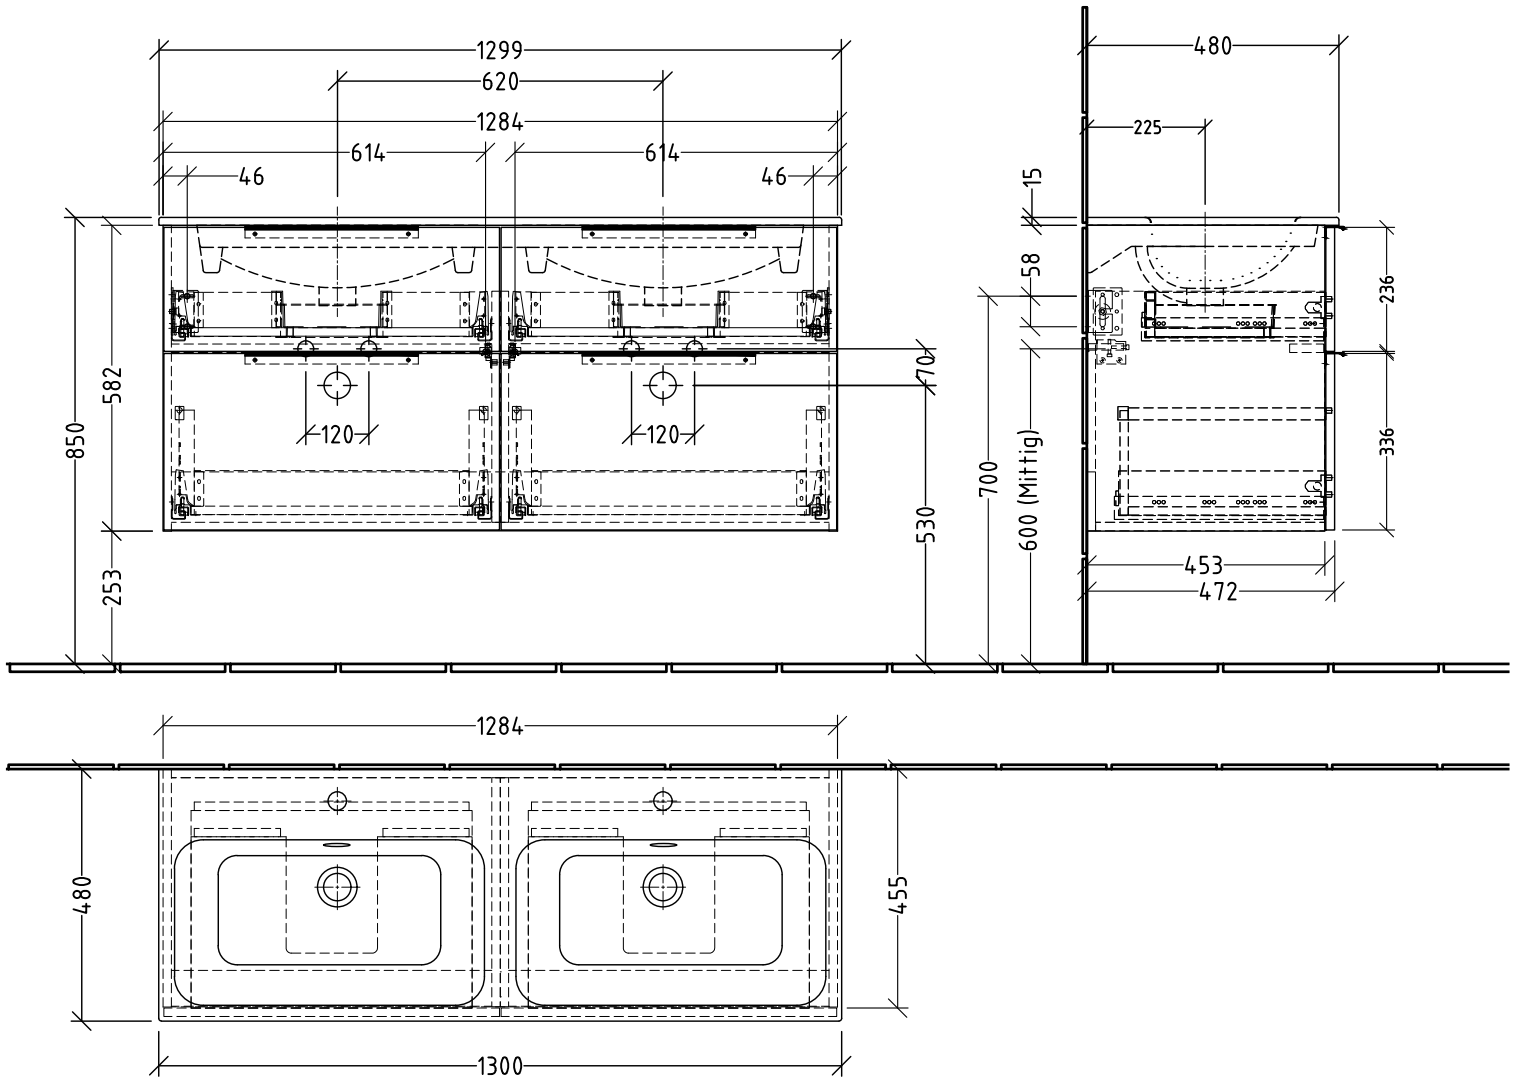

Siphonangaben vom Hersteller

SANIPA
Villeroy & Boch Group

Montagezeichnung

3way - SM, SF

Zeichner: SKJ

Datum: 28.04.2020

Alle Angaben in mm - Technische Änderungen vorbehalten.
Diese Zeichnung ist unser geistiges Eigentum und darf ohne unsere Genehmigung nicht kopiert oder Dritten zugänglich gemacht werden.

3TÜEB-49_RENOVA NR.1 PLAN SLIM