

Siphonangaben
vom Hersteller

BR/BS/BP 160
BR/BS/BP 162
BR/BS/BP 164
Anschlag links

BR/BS/BP 161
BR/BS/BP 163
BR/BS/BP 165
Anschlag rechts

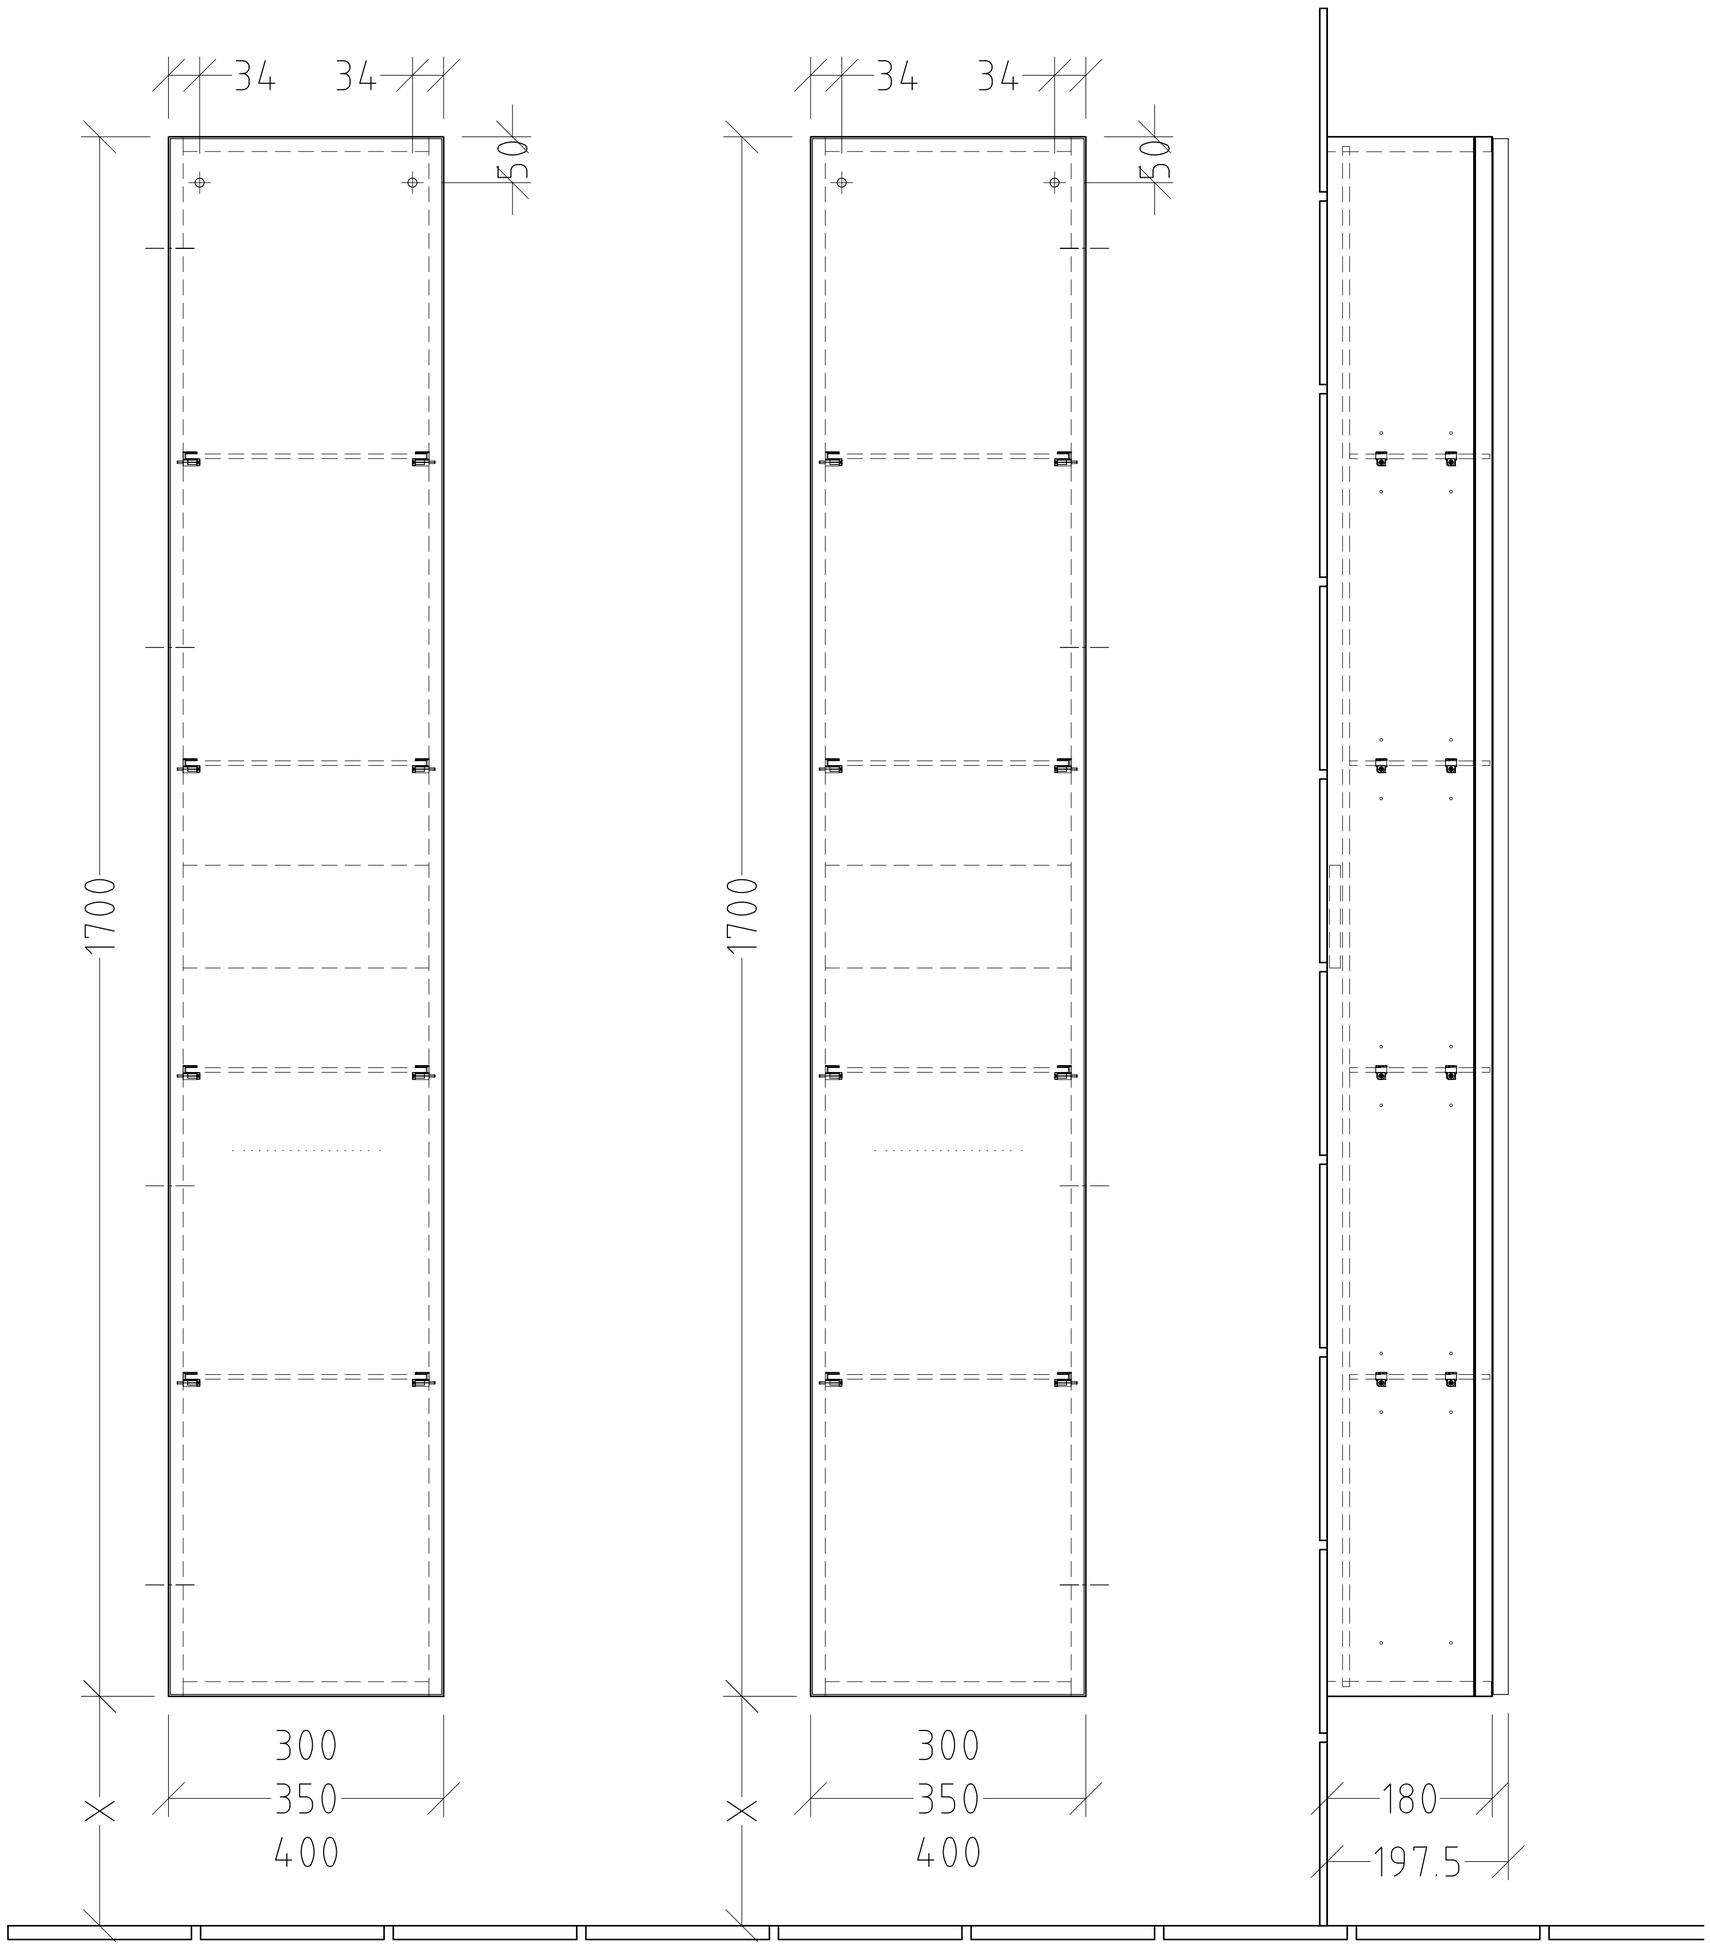

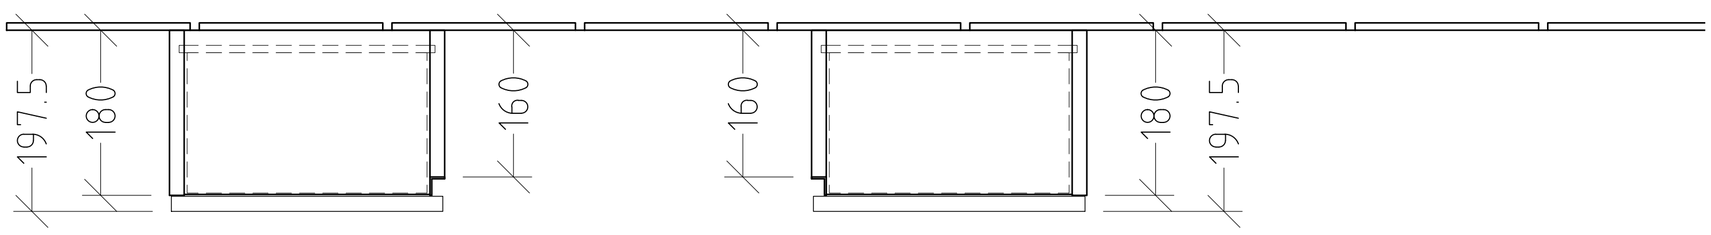

SANIPA Villeroy & Boch Group	Montagezeichnung **3Way - BR, BS, BP**	Zeichner SKJ Datum 26.11.2021	Alle Angaben in mm - Technische Änderungen vorbehalten. Diese Zeichnung ist unser geistiges Eigentum und darf ohne unsere Genehmigung nicht kopiert oder Dritten zugänglich gemacht werden.

3WUEB-05-1_SCHRÄNKE_T180