
SM/SF/SP/SG 626___ (Links)

SM/SF/SP/SG 627___ (Rechts)

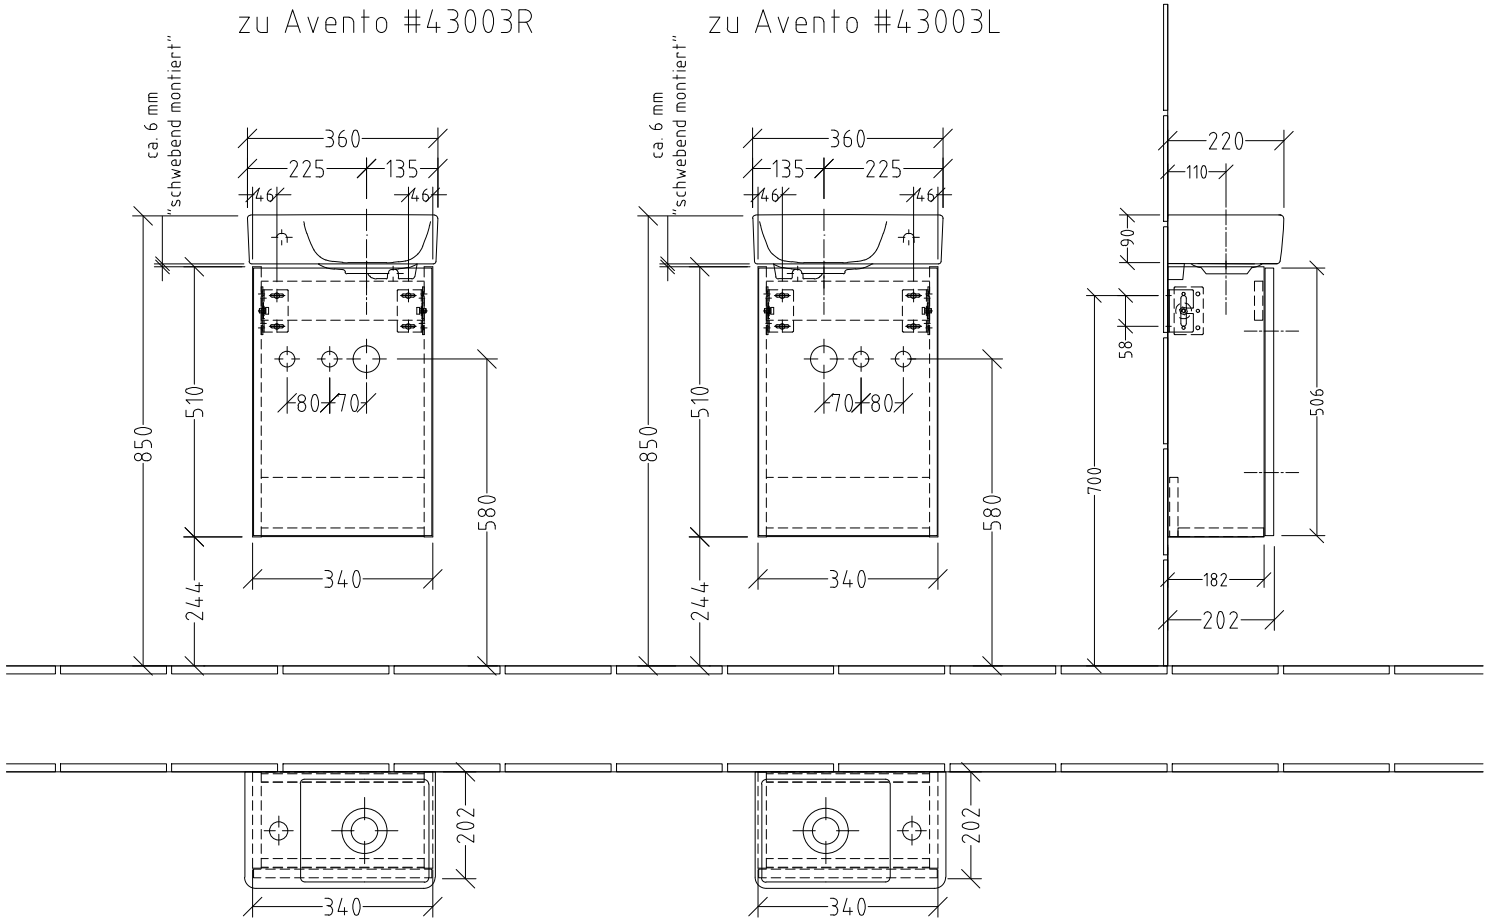

Siphonangaben vom Hersteller

SANIPA
Villeroy & Boch Group

Montagezeichnung

3way - SM, SF, SP, SG

Zeichner: SKJ

Datum: 04.06.2020

Alle Angaben in mm - Technische Änderungen vorbehalten.
Diese Zeichnung ist unser geistiges Eigentum und darf ohne unsere Genehmigung nicht kopiert oder Dritten zugänglich gemacht werden.

3TUEB-20_AVENTO