
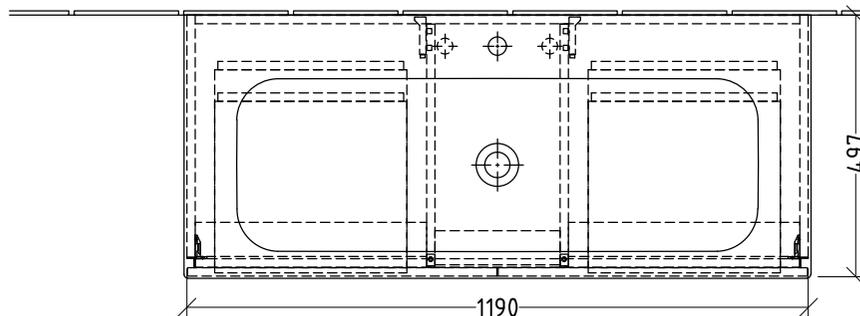


3W402

+3W402 00 A - WT

1x HL + Überlaufloch

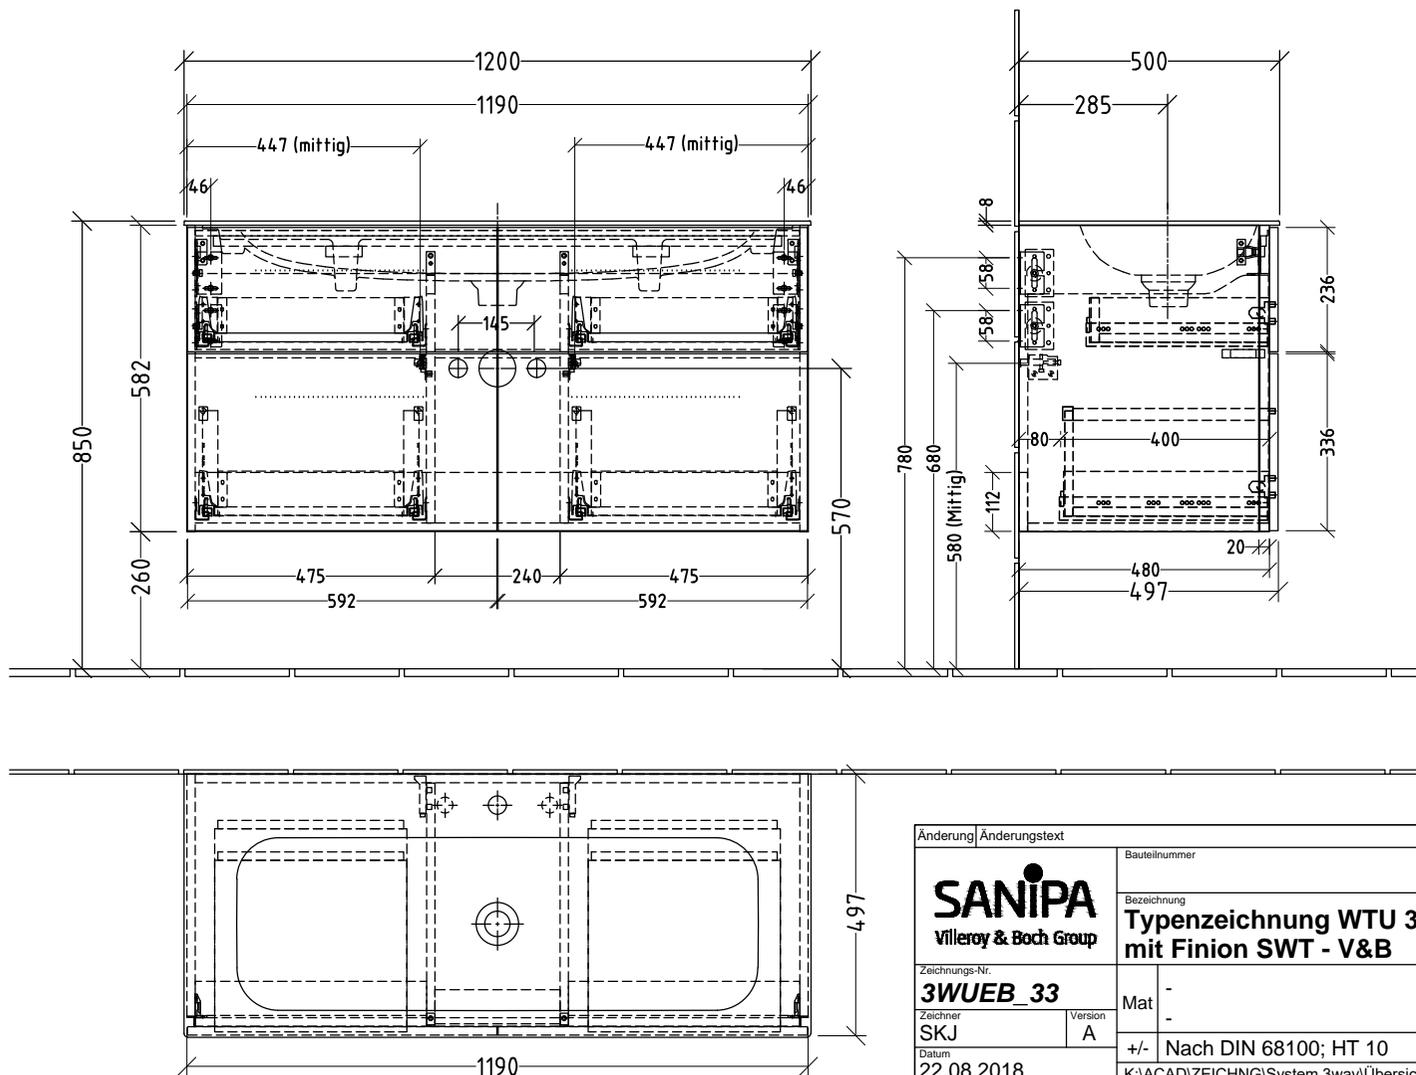

Siphonangaben
vom Hersteller

Änderung	Änderungstext	Revisor	Datum
SANIPA Villeroy & Boch Group		Bauteilnummer BR-BS	
Zeichnungs-Nr. 3WUEB 33		Bezeichnung Typenzeichnung WTU 3Way mit Finion SWT - V&B	
Zeichner SKJ	Version A	Mat -	
Datum 22.08.2018		+/- Nach DIN 68100; HT 10	
K:\ACAD\ZEICHNG\System 3way\Übersicht			
Diese Zeichnung ist unser geistiges Eigentum und darf ohne unsere Genehmigung nicht kopiert oder Dritten zugänglich gemacht werden.			